Tonnenklemmenzylinder
Schuettungseinrichtung
25/16x33

Regelzylinder
Schuettungseinrichtung
65/35x187

Verschiebezylinder
Schuettungseinrichtung
60/35x304

Hubzylinder
Schuettungseinrichtung
50/30x443

Auslegerzylinder
Schuettungseinrichtung
50/35x1600

Deckelzylinder
70/35x410

Pressenzylinder
90/70x920
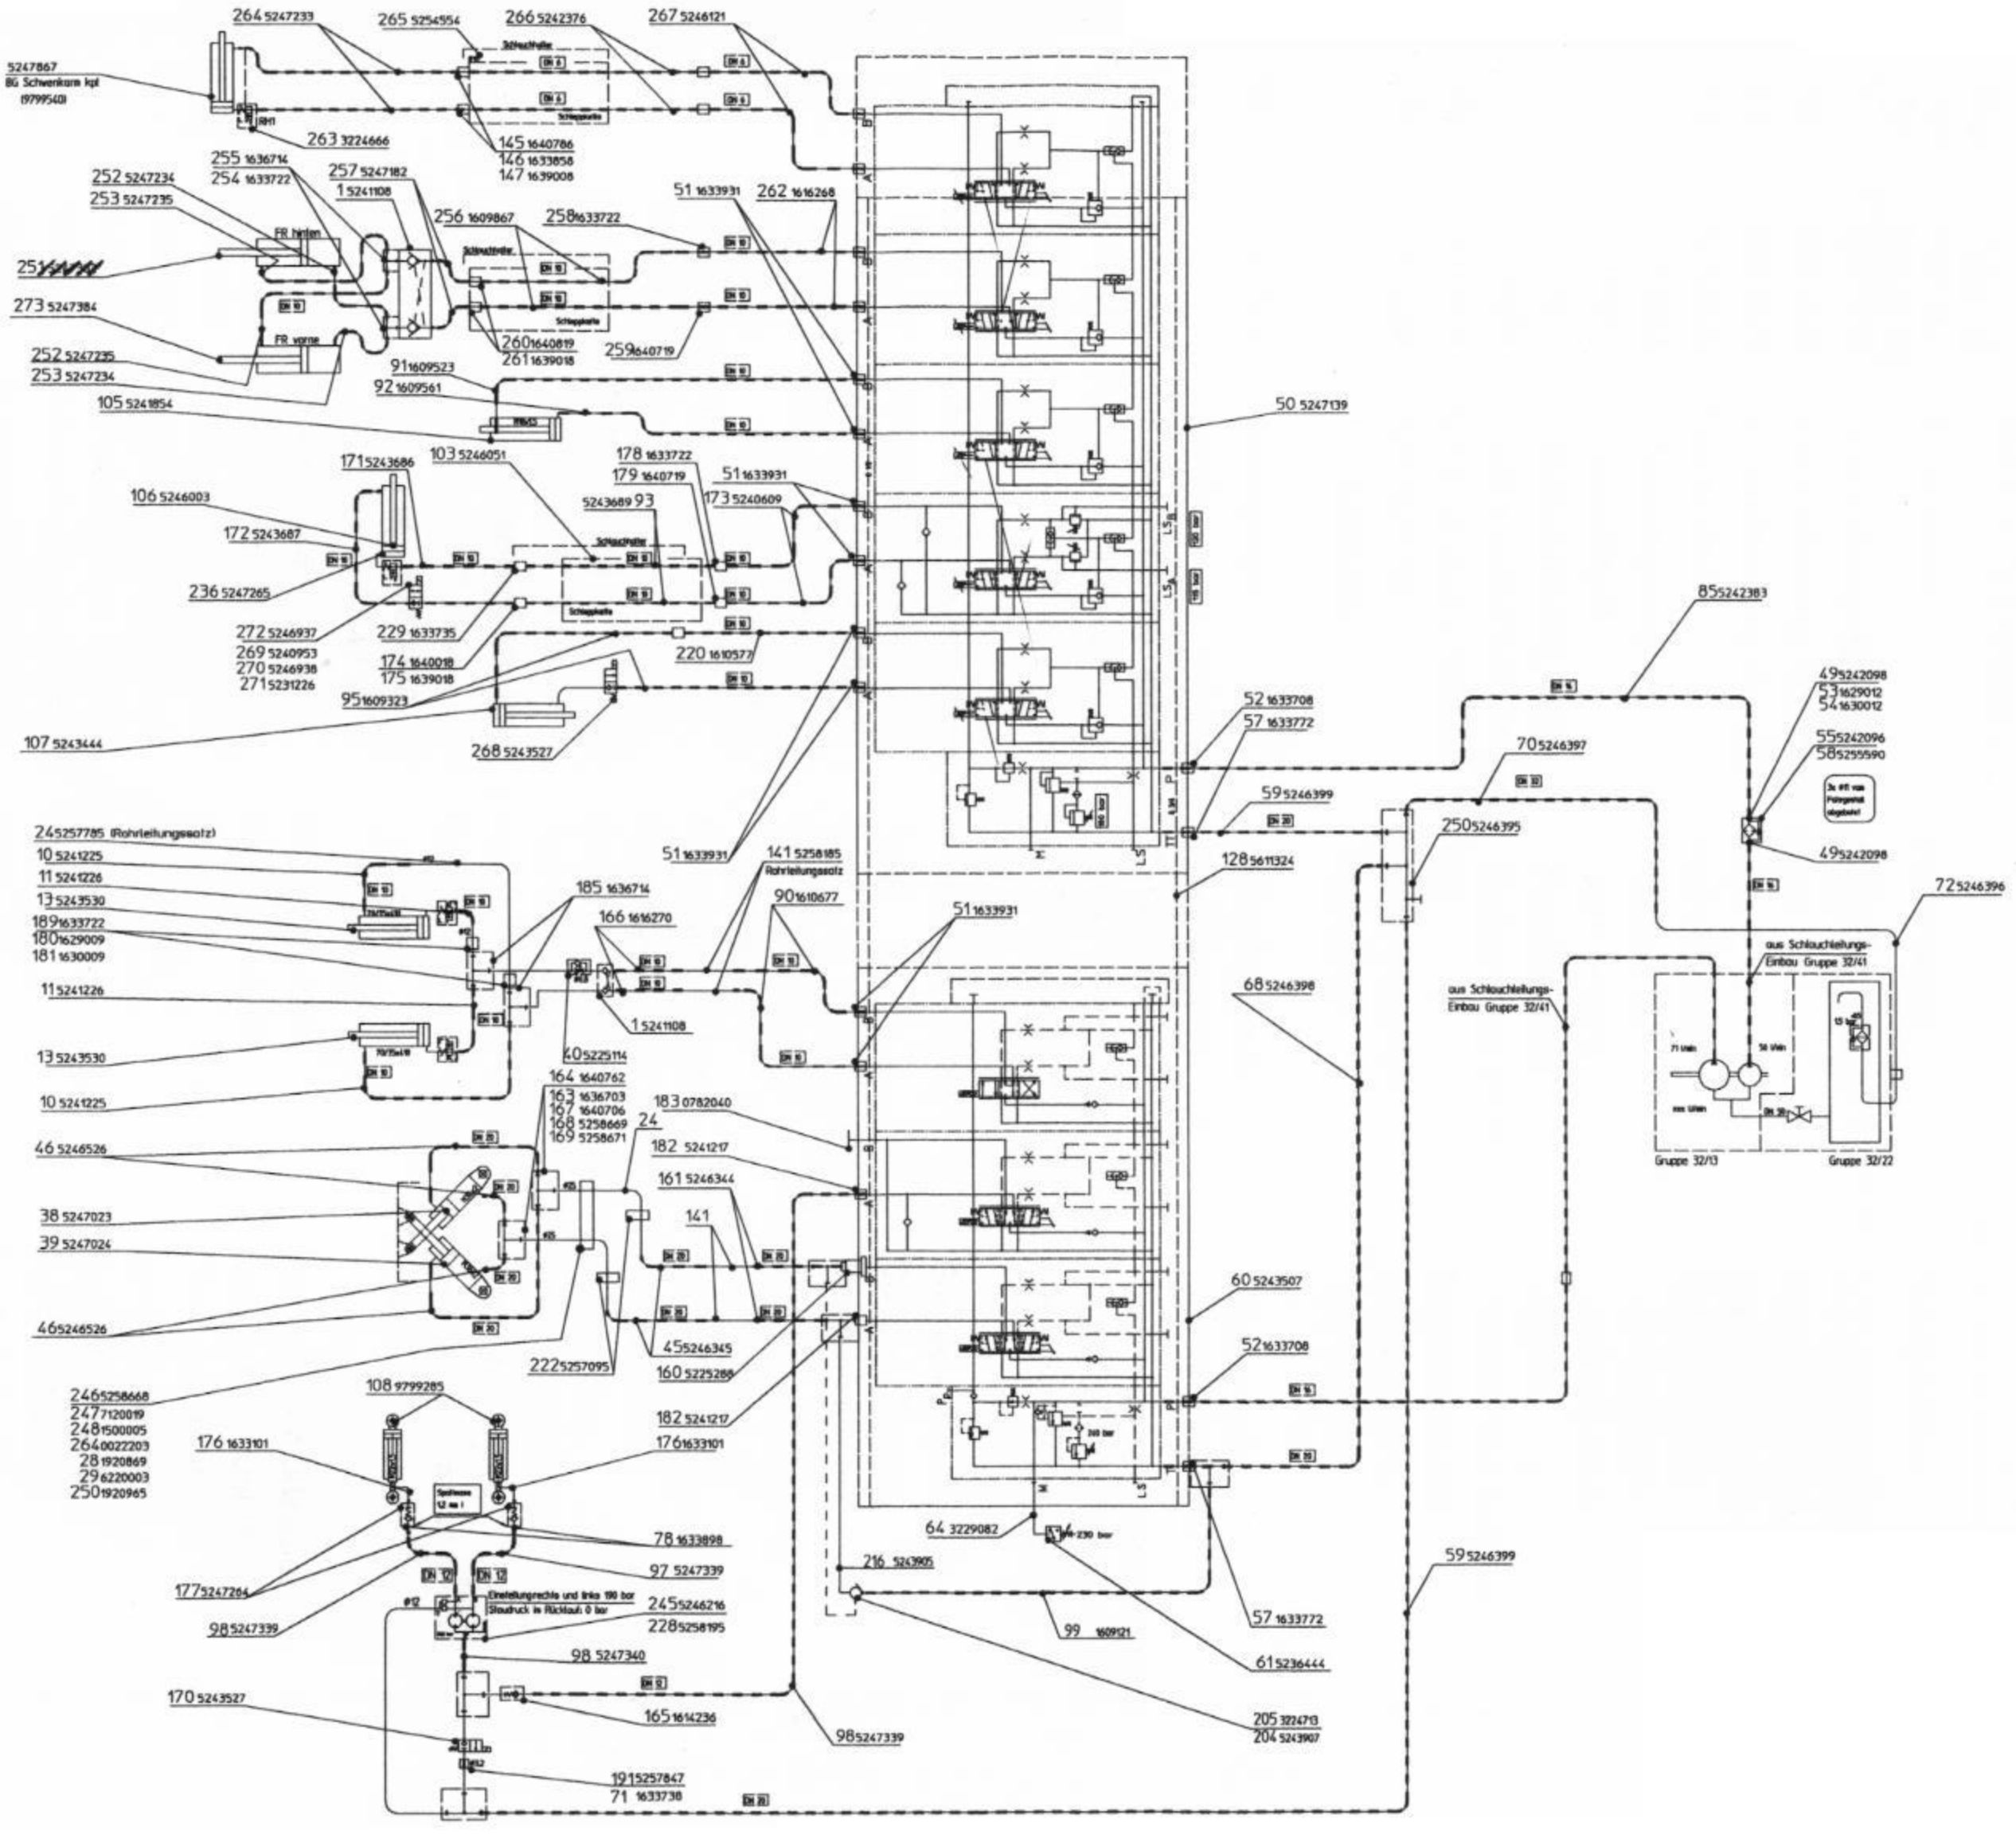
Kippzylinder
95/75/55x2649